



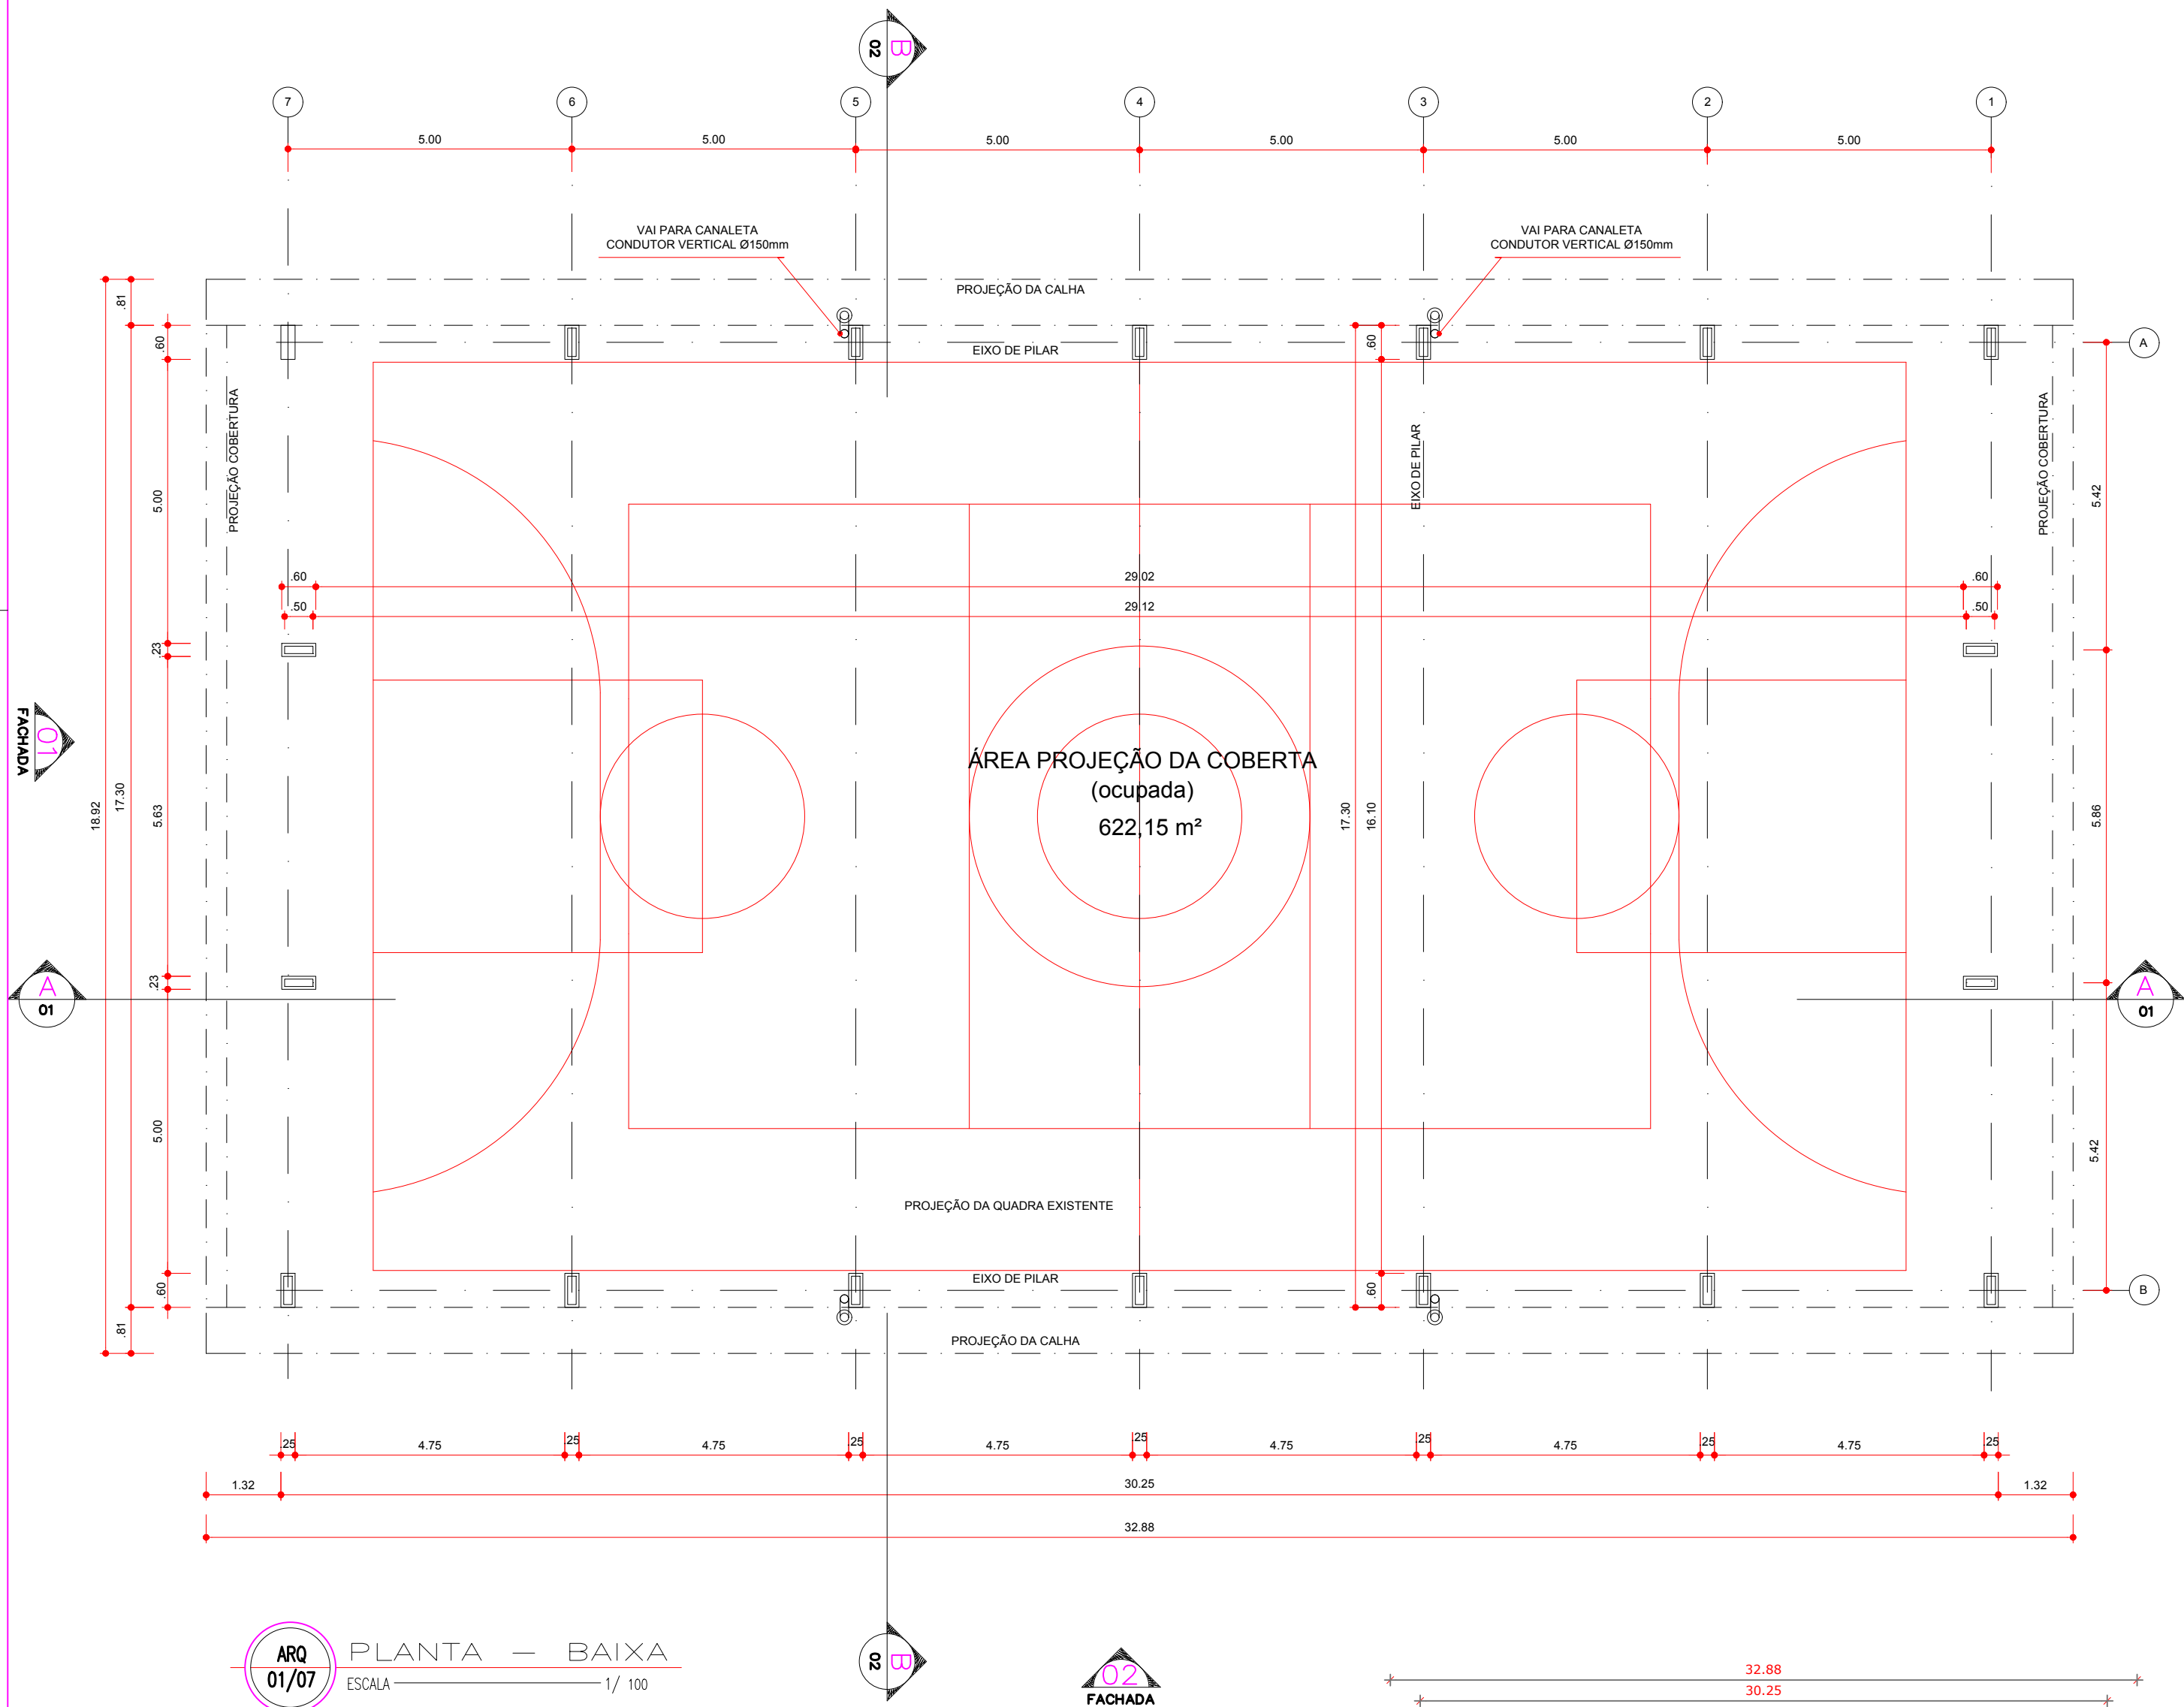

ARQ 01/07 PLANTA — BAIXA
ESCALA 1/ 100

ARQ IMPLANTAÇÃO
ESCALA 1/ 250

QUADRO DE ÁREAS			
ÁREA MÍNIMA DO TERRENO: 22 metros x 36 metros = 792.00 m²			
ÁREA OCUPADA COB.: 622,15 m²	TAXA DE OCUPAÇÃO:	78,31 %	
ÁREA CONSTRUÍDA: 523,32 m²	COEFICIENTE DE APROVEITAMENTO:	0,66	

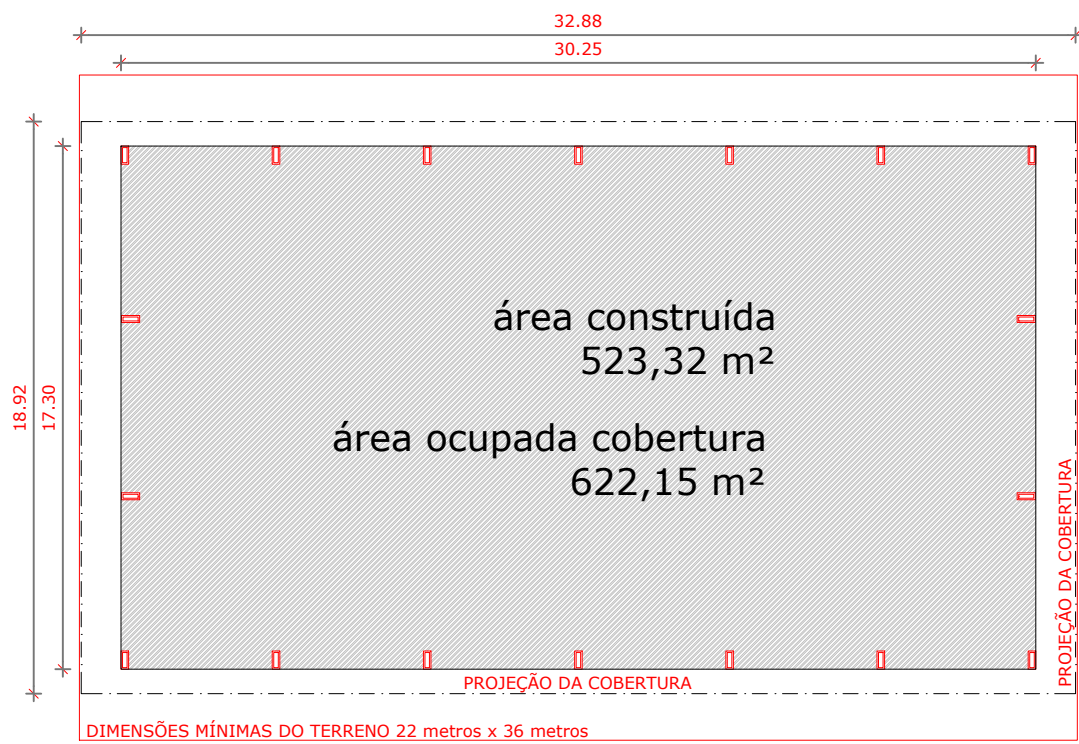

PROJETO PADRÃO - FNDE

MUNICÍPIO — UF: **ARAGUANÃ - TO**

PROPRIETÁRIO: **PREFEITURA MUNICIPAL DE ARAGUANÃ - TO**

ENDEREÇO: **DISTRITO DE JACILÂNDIA - ARAGUANÃ - TO**

PREFEITURA MUNICIPAL DE ARAGUANÃ - TO
PROPRIETÁRIO

ENG. CIVIL - WALLYSSON ALVES DE SOUZA
RESP. TÉCNICO

CREA **311864/D-TO**

DLFO

CREA

RA

OBSERVAÇÕES:

COBERTURA DE QUADRA PEQUENA

PROJETO ARQUITETÔNICO

COORDENAÇÃO CGEST - Coordenação Geral de Infraestrutura Educativa	COBERTURA DE QUADRA PEQUENA PLANTA BAIXA	ARQ 01/05
REVISÃO R.02	ESCALA 1/100 DATA EMISSÃO AGOSTO/2020	
FORMATO A2 (594 X 420)		