
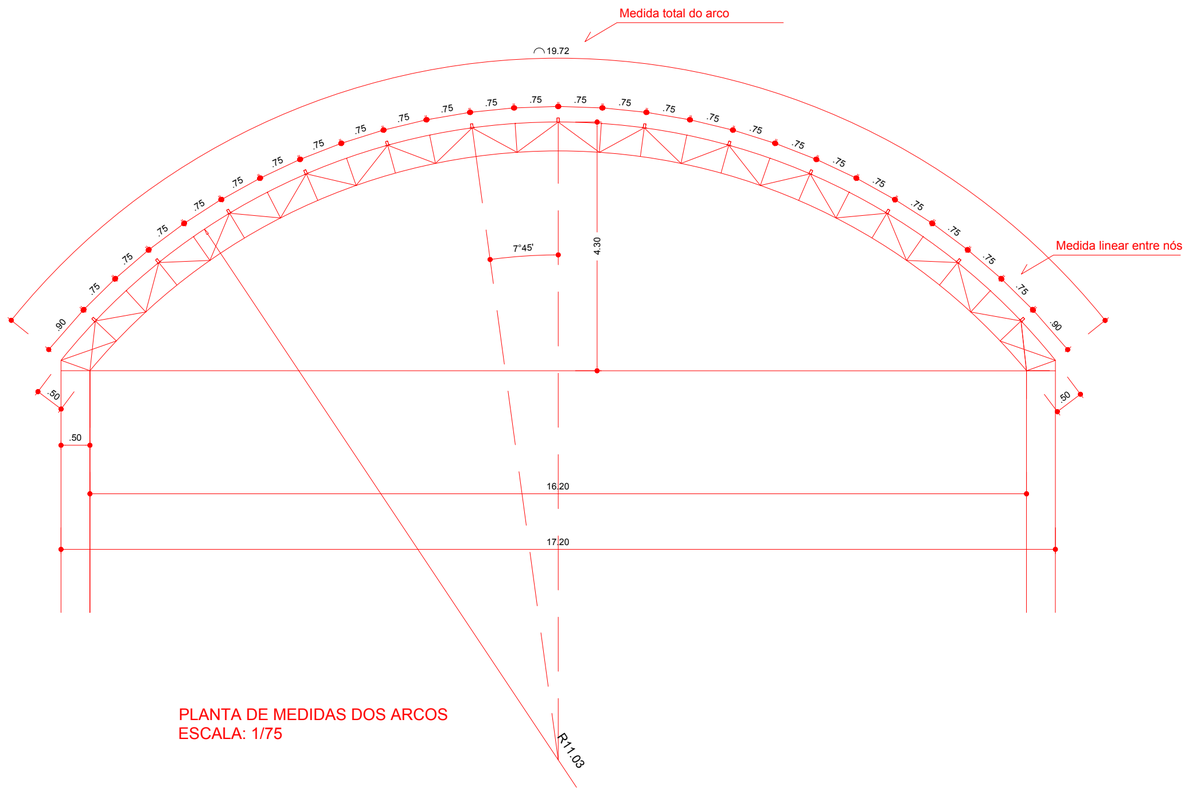



PLANTA DE MEDIDAS DOS ARCOS
ESCALA: 1/75

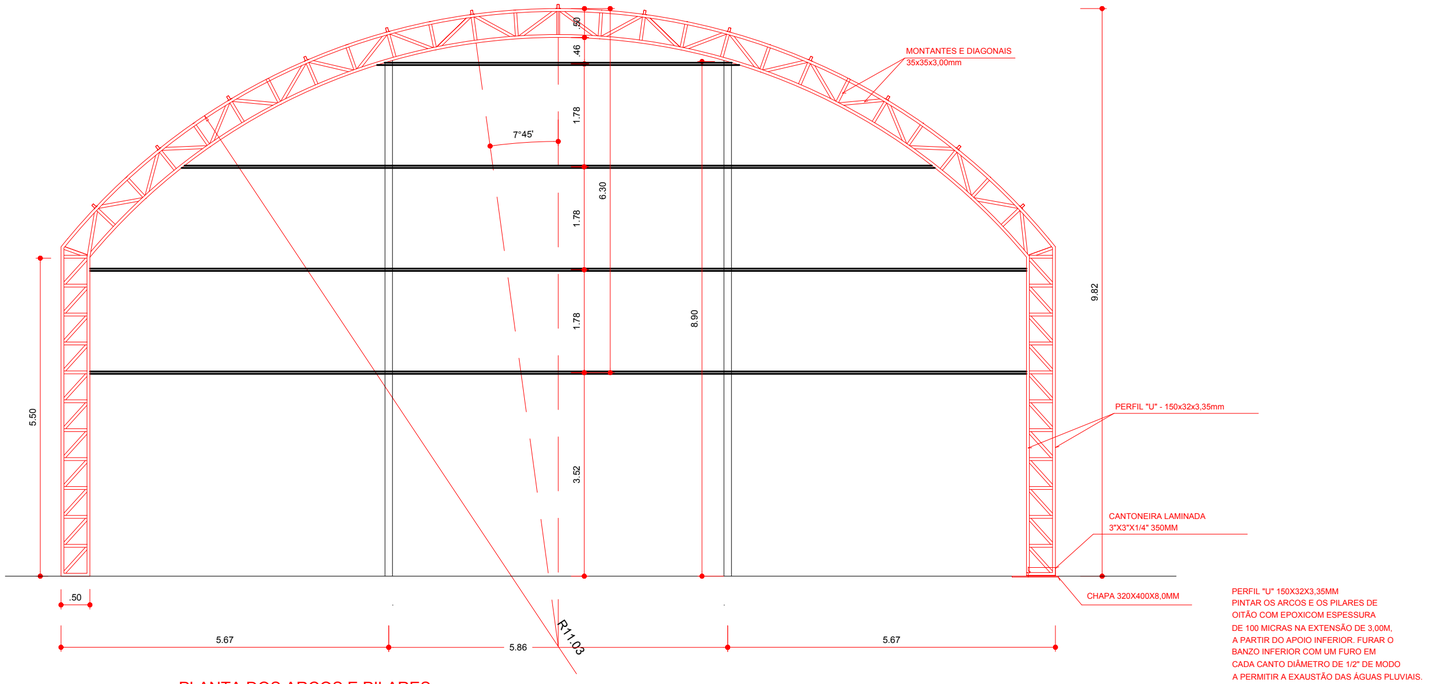


PLANTA DOS ARCOS E PILARES
ESCALA: 1/75

PERFIL "U" 150X32X3,35MM
PINTAR OS ARCOS E OS PILARES DE
OITÃO COM EPOXICOM ESPESSURA
DE 100 MICRAS NA EXTENSÃO DE 3,00M,
A PARTIR DO APOIO INFERIOR. FURAR O
BANZO INFERIOR COM UM FURO EM
CADA CANTO DIÂMETRO DE 1/2" DE MODO
A PERMITIR A EXAUSTÃO DAS ÁGUAS PLUVIAIS.

VIGA DE RIGIDEZ (VR) - 10 PEÇAS
SEM ESCALA

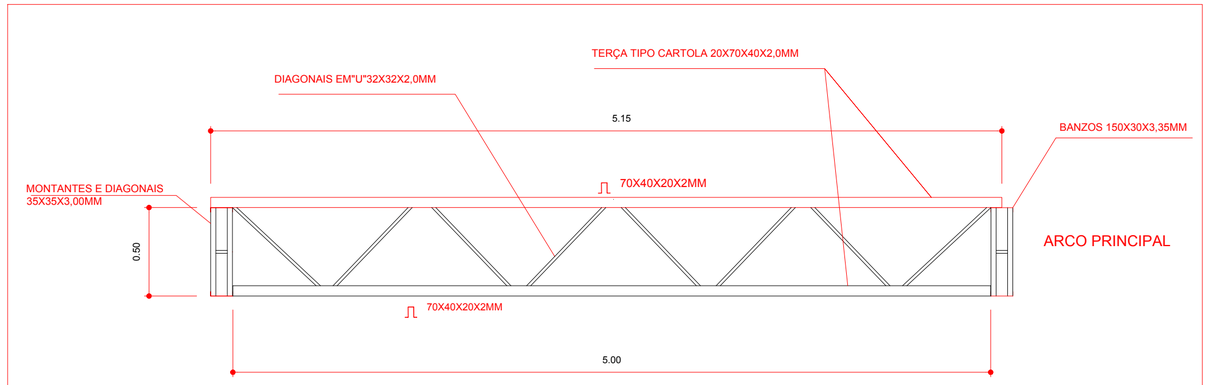

EMENDA CENTRAL DO ARCO
SEM ESCALA

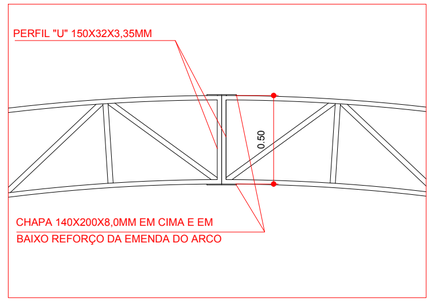

PÁTRIA AMADA BRASIL GOVERNO FEDERAL

Município de ARAGUANÃ "Trabalho e Cidadania"

PROJETO PADRÃO - FNDE

MUNICÍPIO - UF:	ARAGUANÃ - TO
PROPRIETÁRIO:	PREFEITURA MUNICIPAL DE ARAGUANÃ - TO
ENDEREÇO:	DISTRITO DE JACILÂNDIA - ARAGUANÃ - TO

PREFEITURA MUNICIPAL DE ARAGUANÃ - TO
PROPRIETÁRIO

ENG. CIVIL - WALLYSSON ALVES DE SOUZA
RESP. TÉCNICO CREA 311864/D-TO

DLFO

CREA

WALLYSSON ALVES DE SOUSA:05532172161

Assinado de forma digital por WALLYSSON ALVES DE SOUSA:05532172161
Dados: 2020.08.03 21:09:57 -03'00'

RA

ALVES ENGENHARIA

OBSERVAÇÕES:

COBERTURA DE QUADRA PEQUENA

PROJETO ESTRUTURAL

COORDENAÇÃO CGEST - Coordenação Geral de Infraestrutura Educacional	COBERTURA DE QUADRA EST. METÁLICA - PLANTA DOS ARCOS E PILARES E DETALHES	MET
FORMATO A2 (594 X 420)	REVISÃO R.02	ESCALA 1/75
		DATA EMISSÃO AGOSTO/2020
		PRANCHA 02/03