


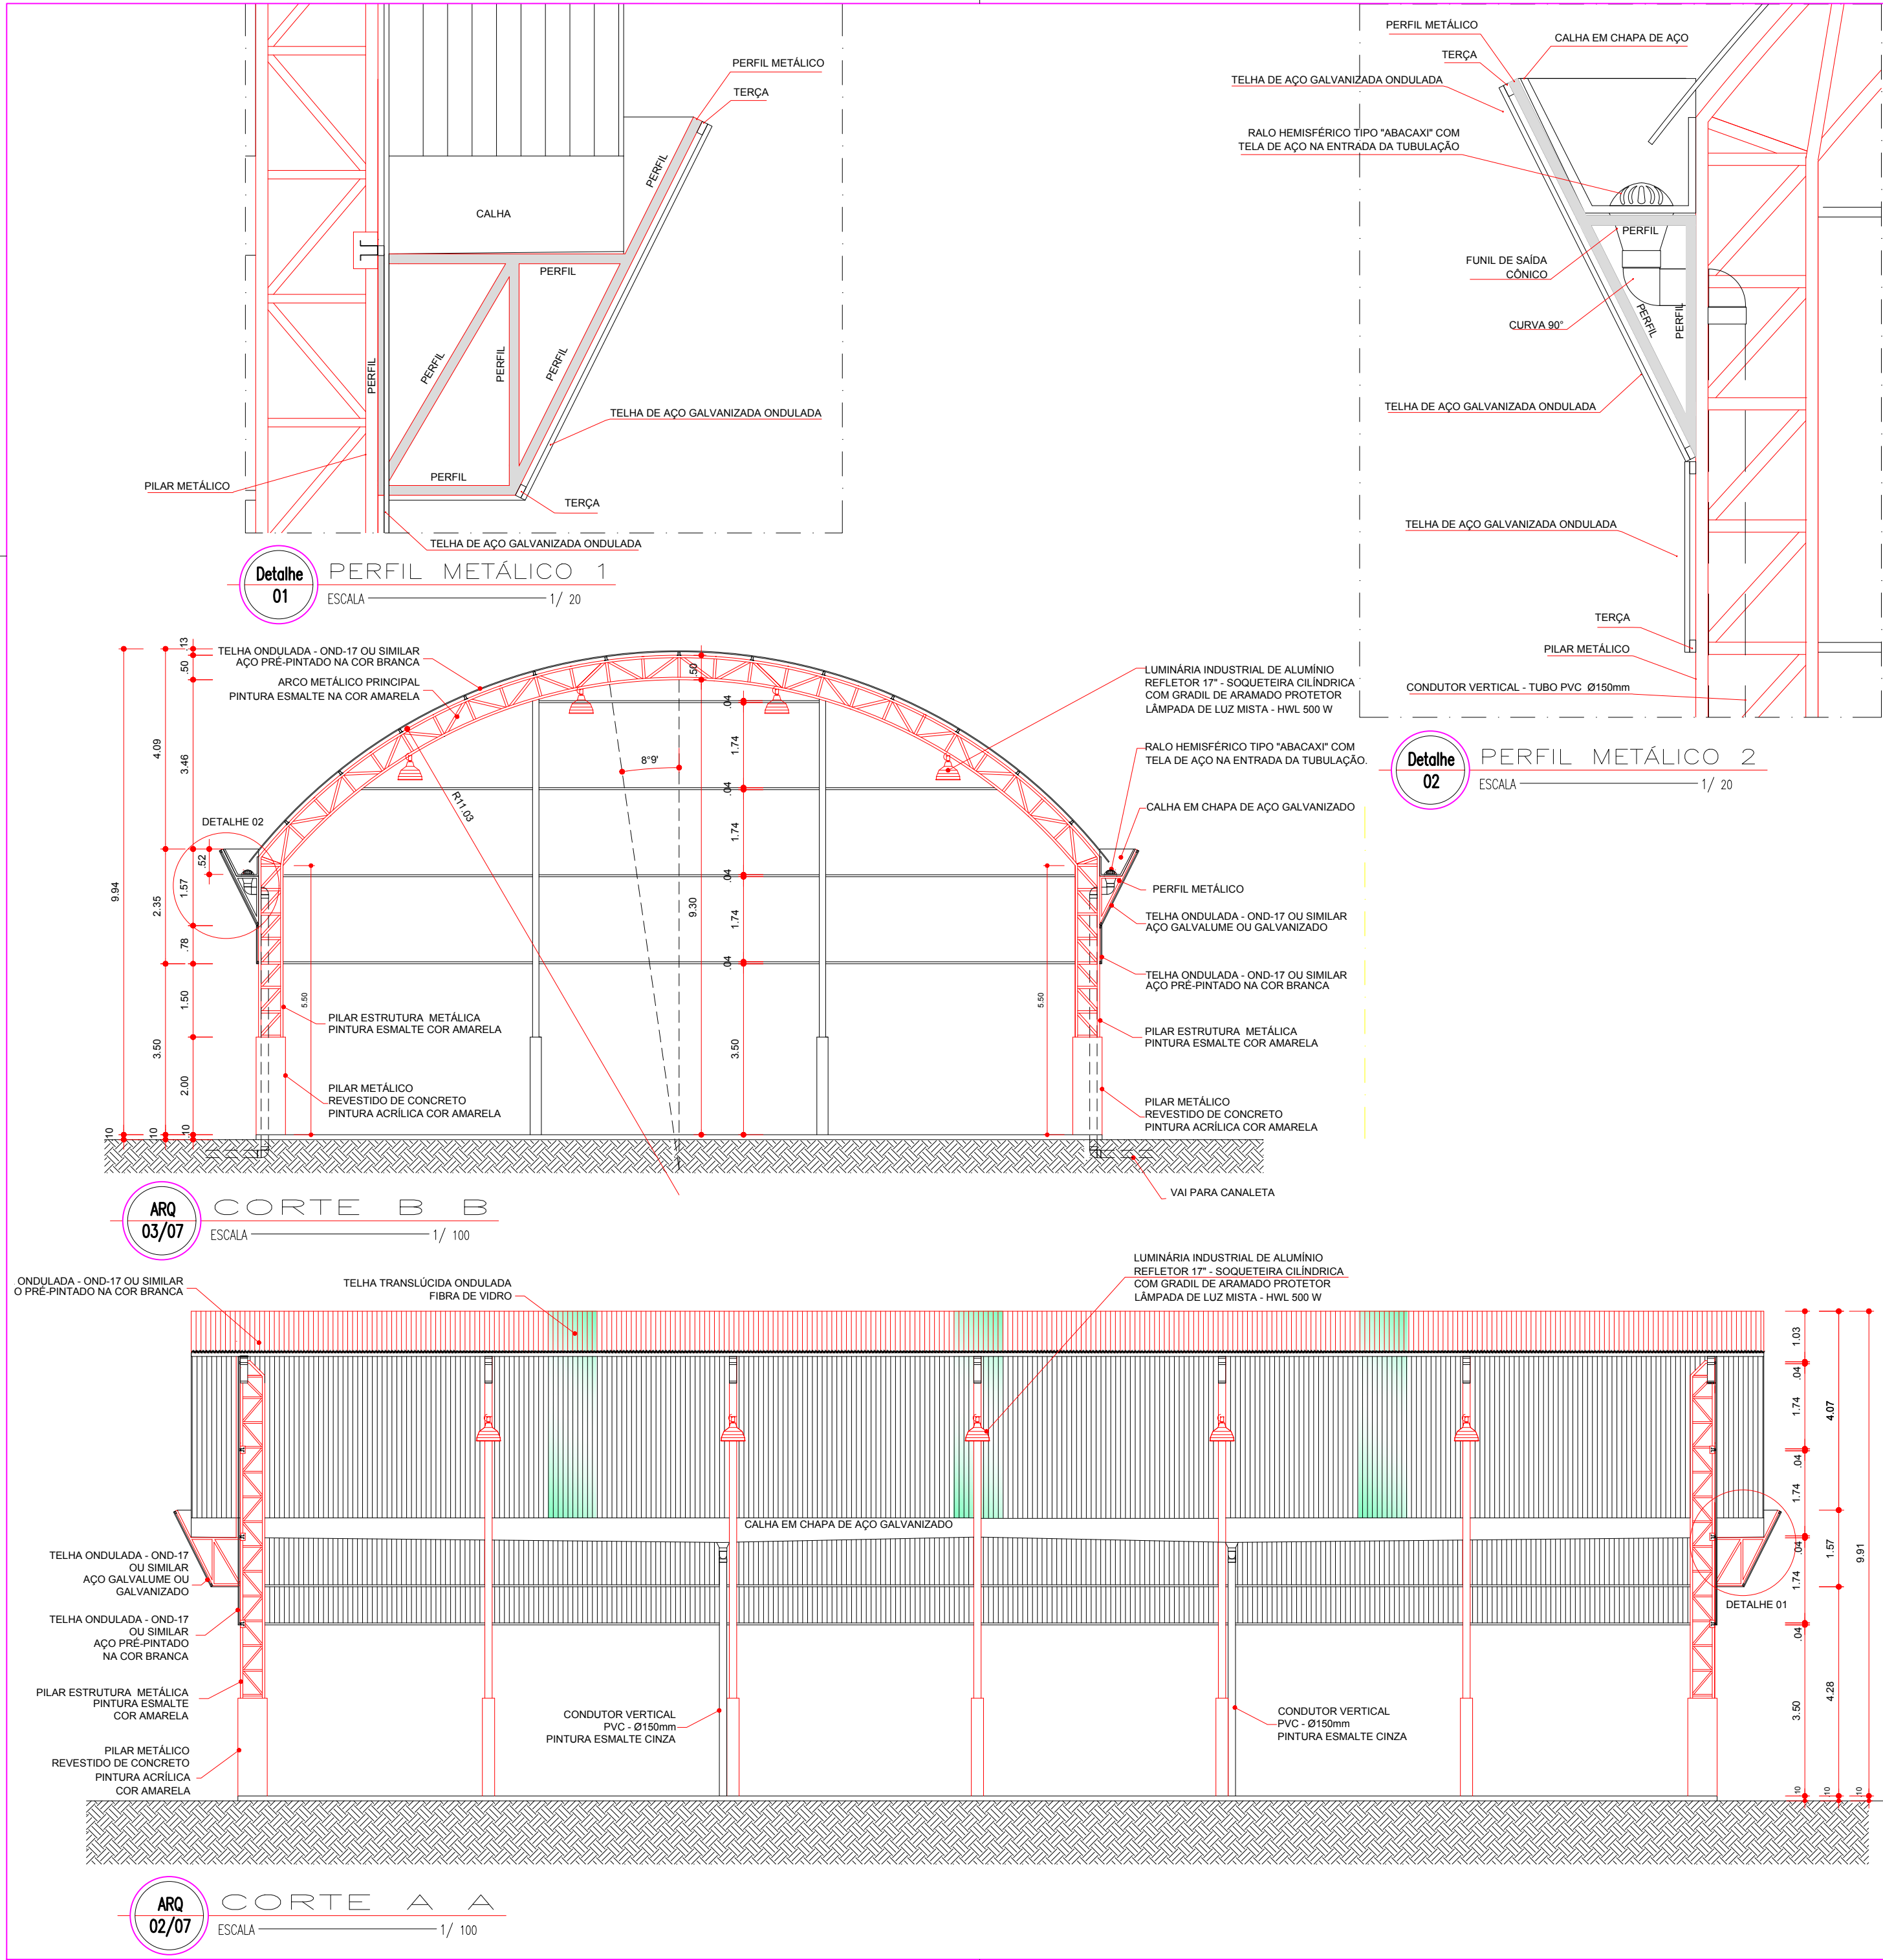

PROJETO PADRÃO - FNDE

MUNICÍPIO – UF: ARAGUANÃ - TO
PROPRIETÁRIO: PREFEITURA MUNICIPAL DE ARAGUANÃ - TO
ENDEREÇO: DISTRITO DE JACILÂNDIA - ARAGUANÃ - TO

PREFEITURA MUNICIPAL DE ARAGUANÃ - TO
PROPRIETÁRIO

ENG. CIVIL - WALLYSSON ALVES DE SOUZA
RESP. TÉCNICO CREA 311864/D-TO

DLFO	CREA
	RA
	

OBSERVAÇÕES:

COBERTURA DE QUADRA PEQUENA PROJETO ARQUITETÔNICO			
COORDENAÇÃO CGEST - Coordenação Geral de Infraestrutura Educativa		COBERTURA DE QUADRA PEQUENA CORTES	
FORMATO A2 (594 X 420)	REVISÃO R.02	ESCALA INDICADA DATA EMISSÃO AGOSTO/2020	PRANCHA 02/05